




PLANTA BAJA
ESCALA 1:50

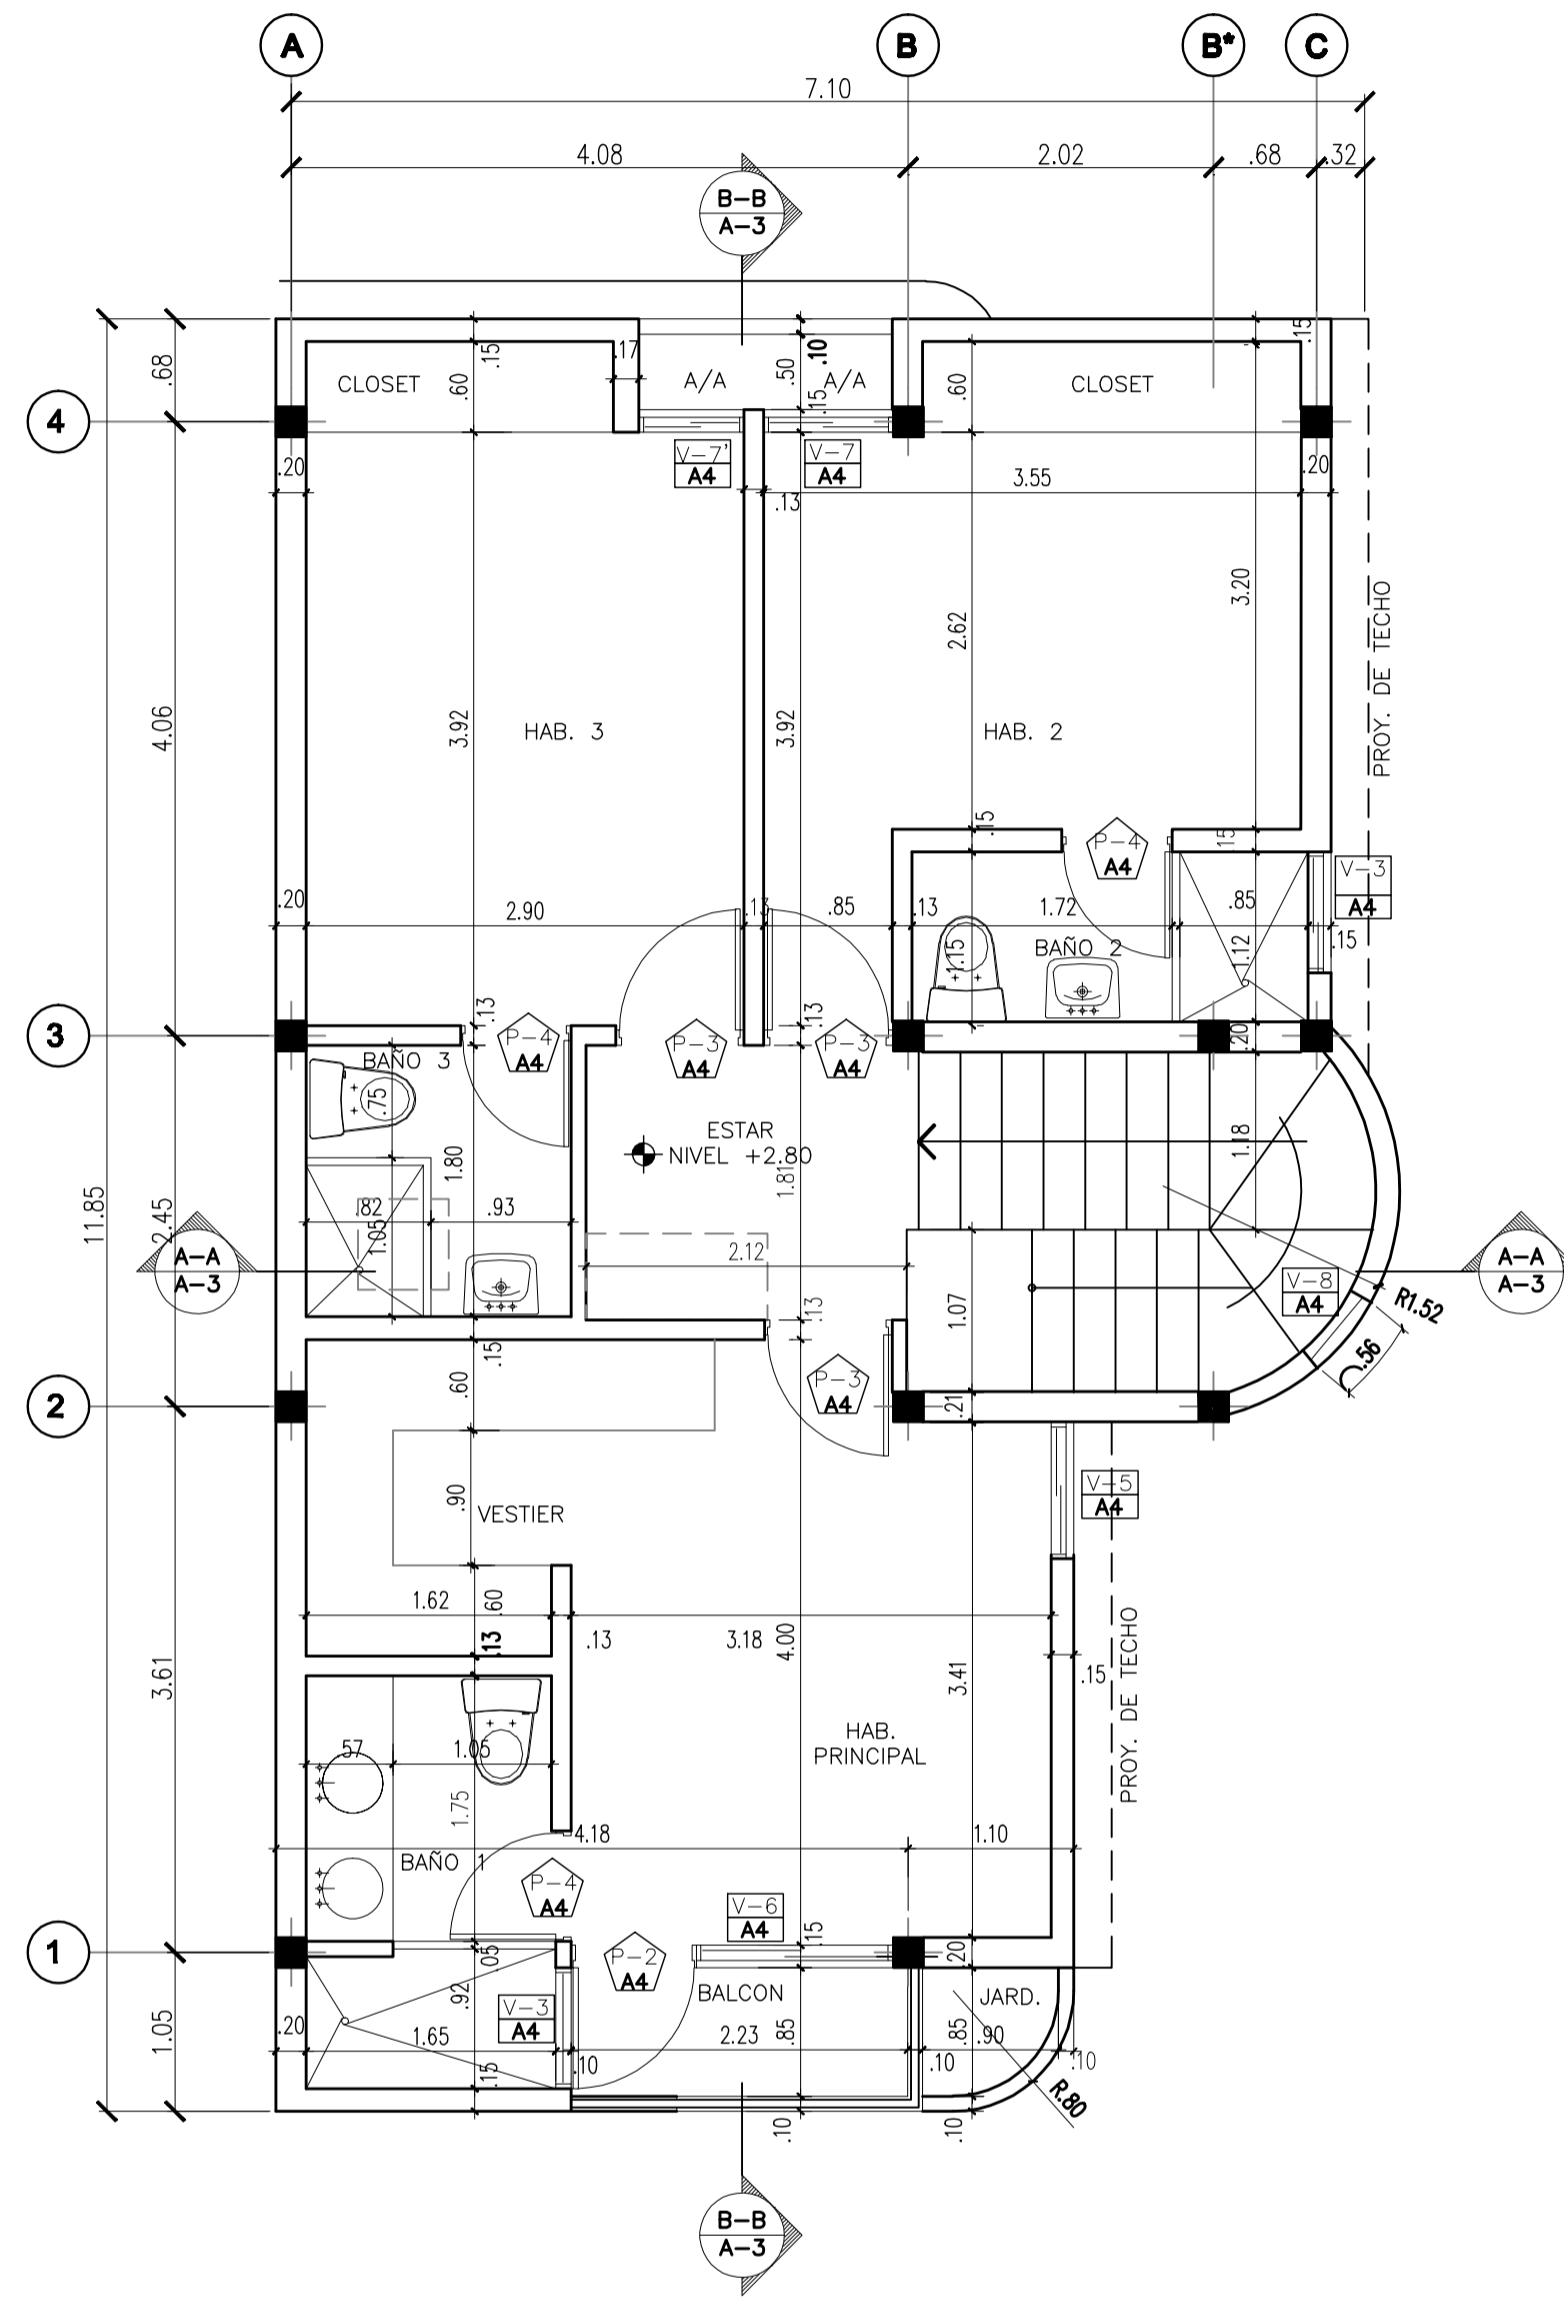

PLANTA ALTA
ESCALA 1:50

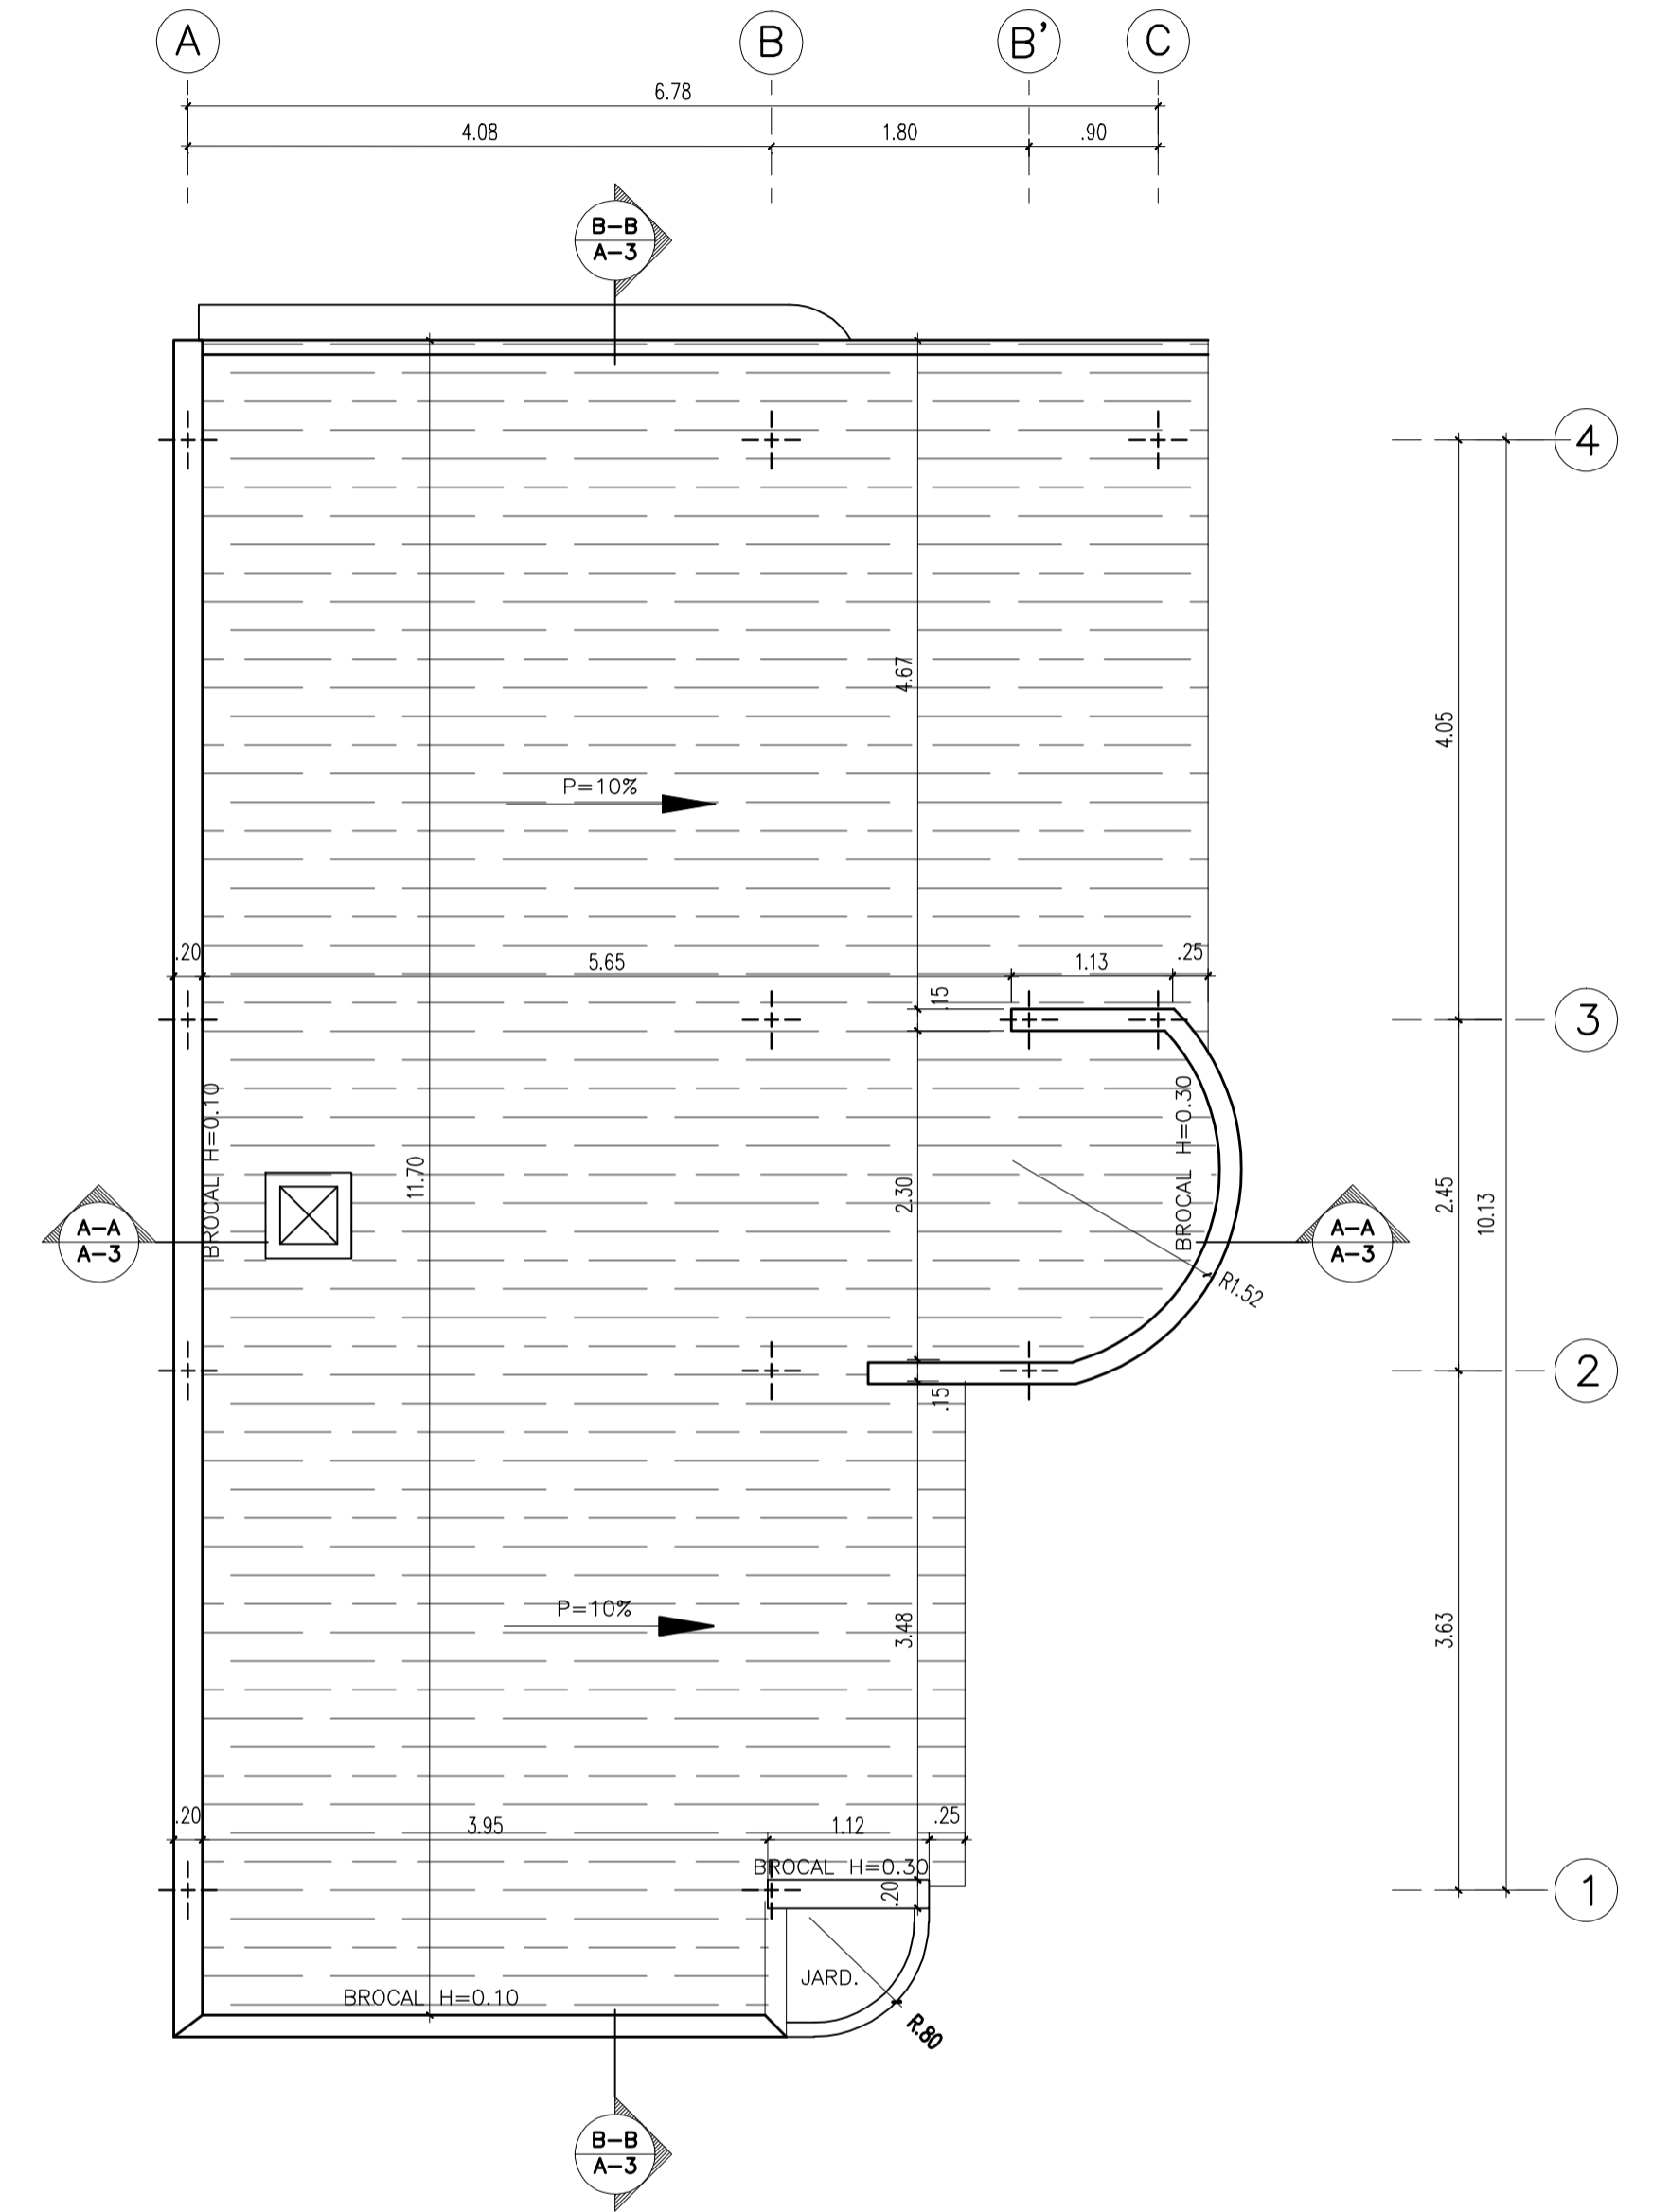

PLANTA TECHO
ESCALA 1:50

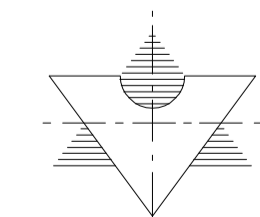

Proyecto: CONJ. RESID. VILLAS DEL TEPUY COUNTRY CLUB.
VIVIENDA UNIFAMILIAR 135M2 - TIPO
UD-310, EL TIAMO, PTO ORDAZ - EDO. BOLIVAR.

CORRECCIONES

N.	FECHA	OBSERVACIONES

Proyecto:	ARQ. VICTOR HERRERA CIV. 82.290	Construye:	ASO. CIVIL V. DEL TEPUY COUNTRY CLUB.
Estructuras:	ING. JOSE R. MARCANO CIV. 83.241	Descripción:	PLANTA BAJA, PLANTA ALTA, PLANTA TECHO
Elect.	ING. GUILLERMO PACHECO CIV. 76.258	Fecha:	
Sonit.	ARQ. VICTOR HERRERA CIV. 82.290	Serie:	A
Dibujar:		1/Planos:	4
		1/Serie:	2/4
		Nº/Plano:	A-2
		Escala (s):	INDICADAS
		P/Ref.:	