



PLANTA BAJA DISTRIBUCION DE ILUMINACIÓN
ESC. 1:50

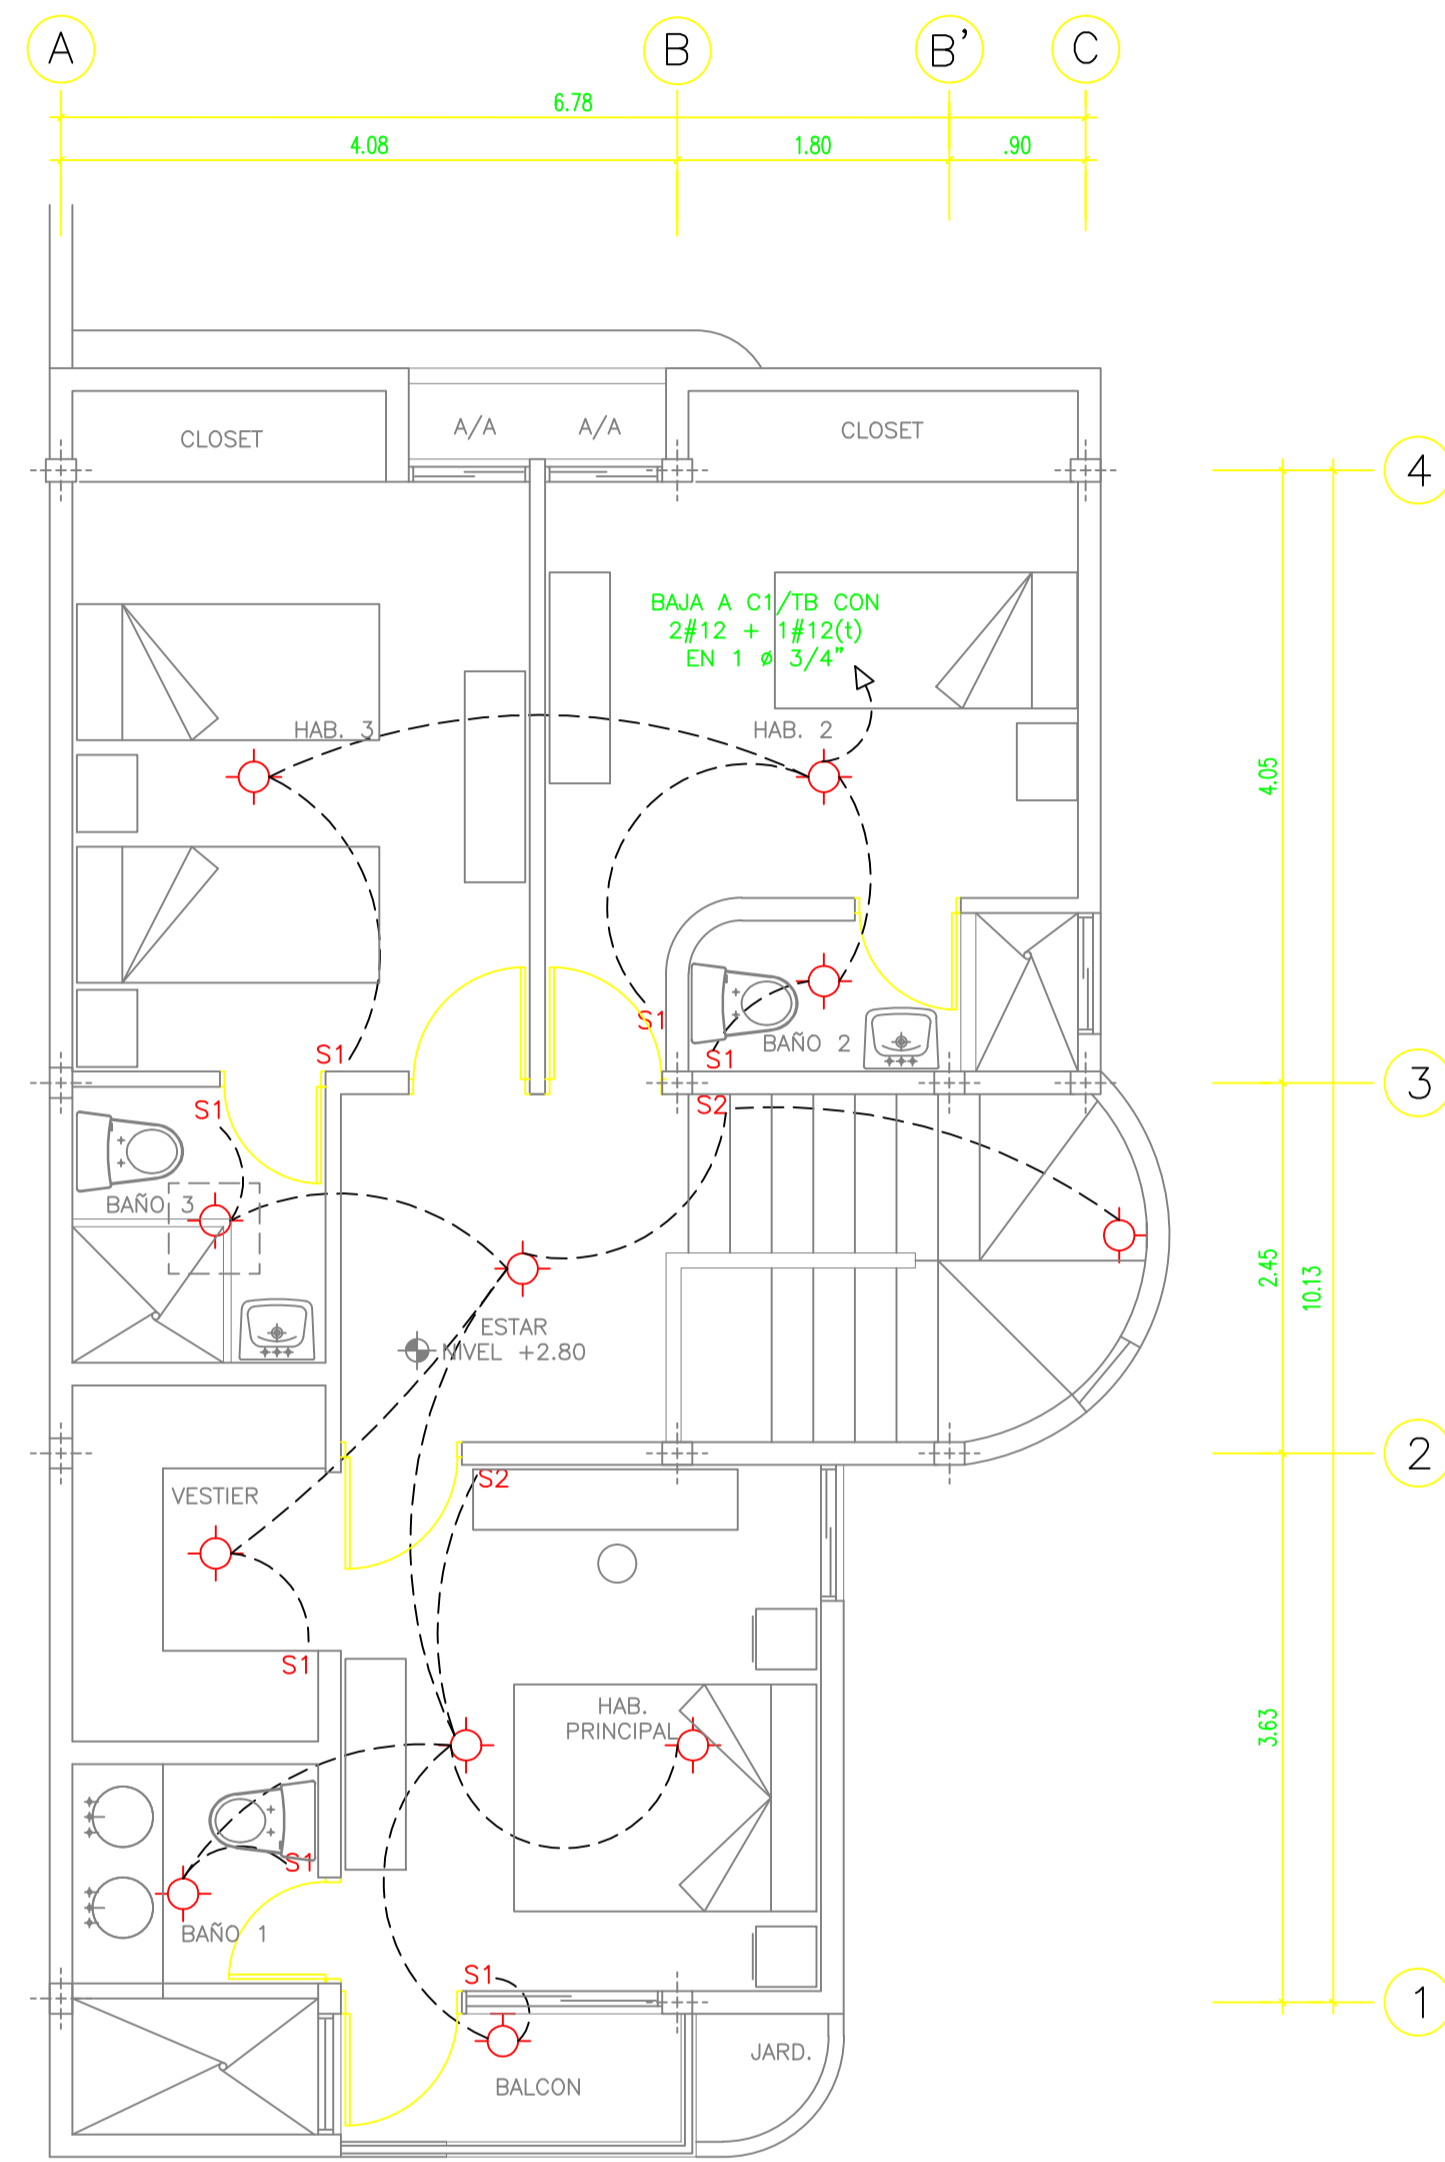

PLANTA ALTA DISTRIBUCION DE ILUMINACIÓN
ESC. 1:50

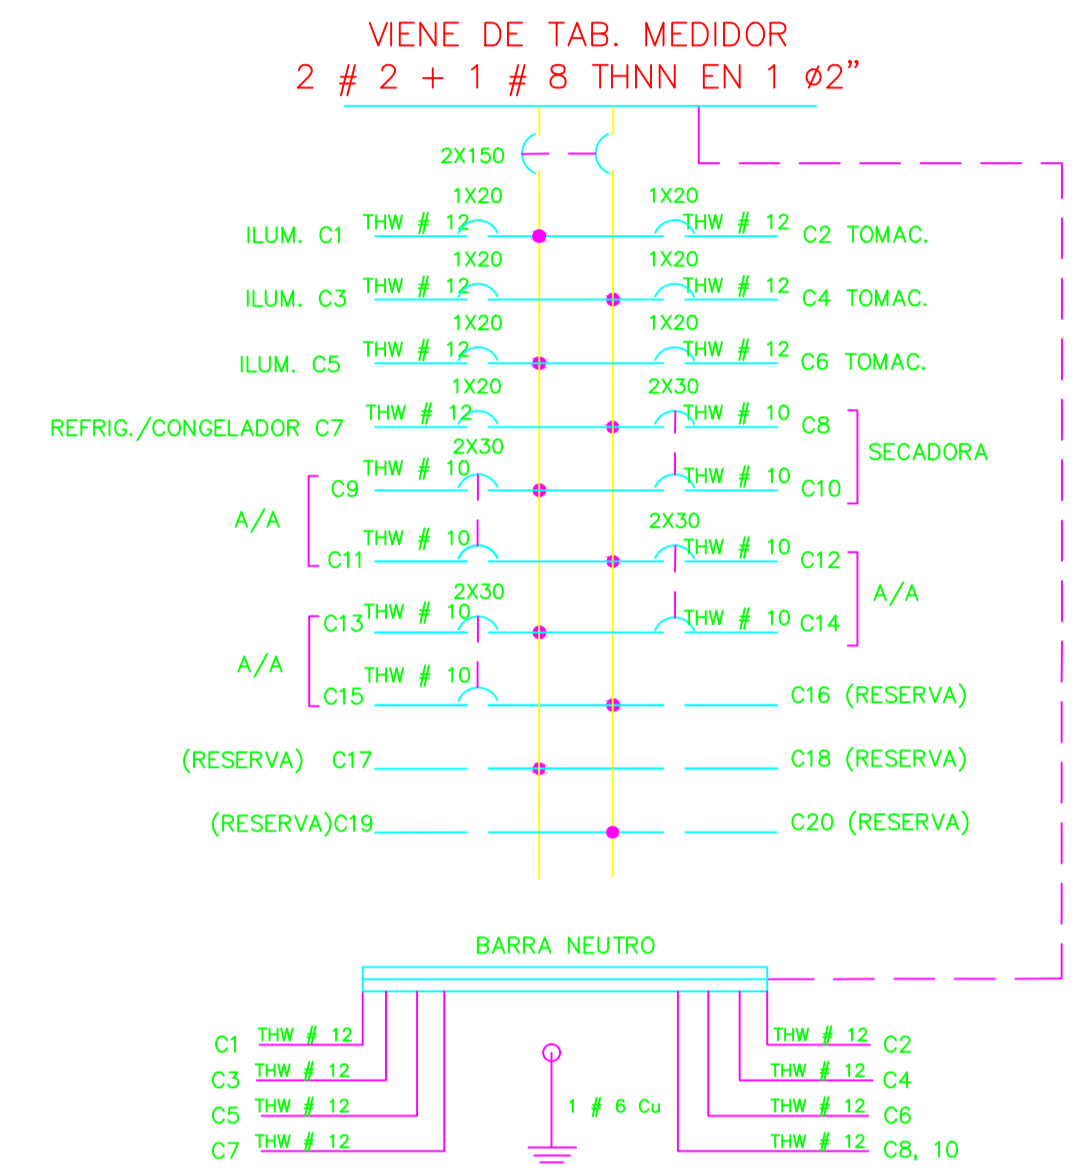


TABLERO DIST. ELECTRICA
TB

LEYENDA

- TUBERIA EMT EMPOTRADA EN TECHO
- TB TABLERO DIST. TB
- PTO. LUZ 120V. EN PARED
- PTO. LUZ 120V. EN TECHO
- S1 INTERRUPTOR 1 VIA
- S2 INTERRUPTOR 2 VIAS

CORRECCIONES

N.	FECHA	OBSERVACIONES

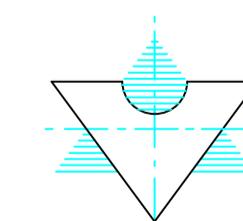

Proyecto: CONJ. RES. VILLAS DEL TEPUY COUNTRY CLUB
VIVIENDA UNIFAMILIAR 135 M2
UD-310 EL TIAMO, PTO ORDAZ EDO. BOLIVAR.

Proyecto:	ARQ. VICTOR HERRERA CIV. 82.290	Construye:	ASOC. CIVIL VILLAS DEL TEPUY COUNTRY CLUB						
Estructuras:	ING. JOSÉ R. MARCANO CIV. 83.241	PLANTAS BAJA, ALTA DISTRIBUCIÓN ELÉCTRICA ILUMINACIÓN							
Elect.	ING. GUILLERMO PACHECO CIV. 76.258								
Sanit.	ARQ. VICTOR HERRERA CIV. 82.290	Fecha:	OCTUBRE/2008	Serie:	IE	1/Serie:	1/3	Nº/Plano:	IE-1
Dibujo:	L.S.I.M.	Escala (a):	INDICADAS	1/Plano:	3	2/Red:			