



PLANTA BAJA DISTRIBUCION DE AGUAS BLANCAS
ESC. 1:50

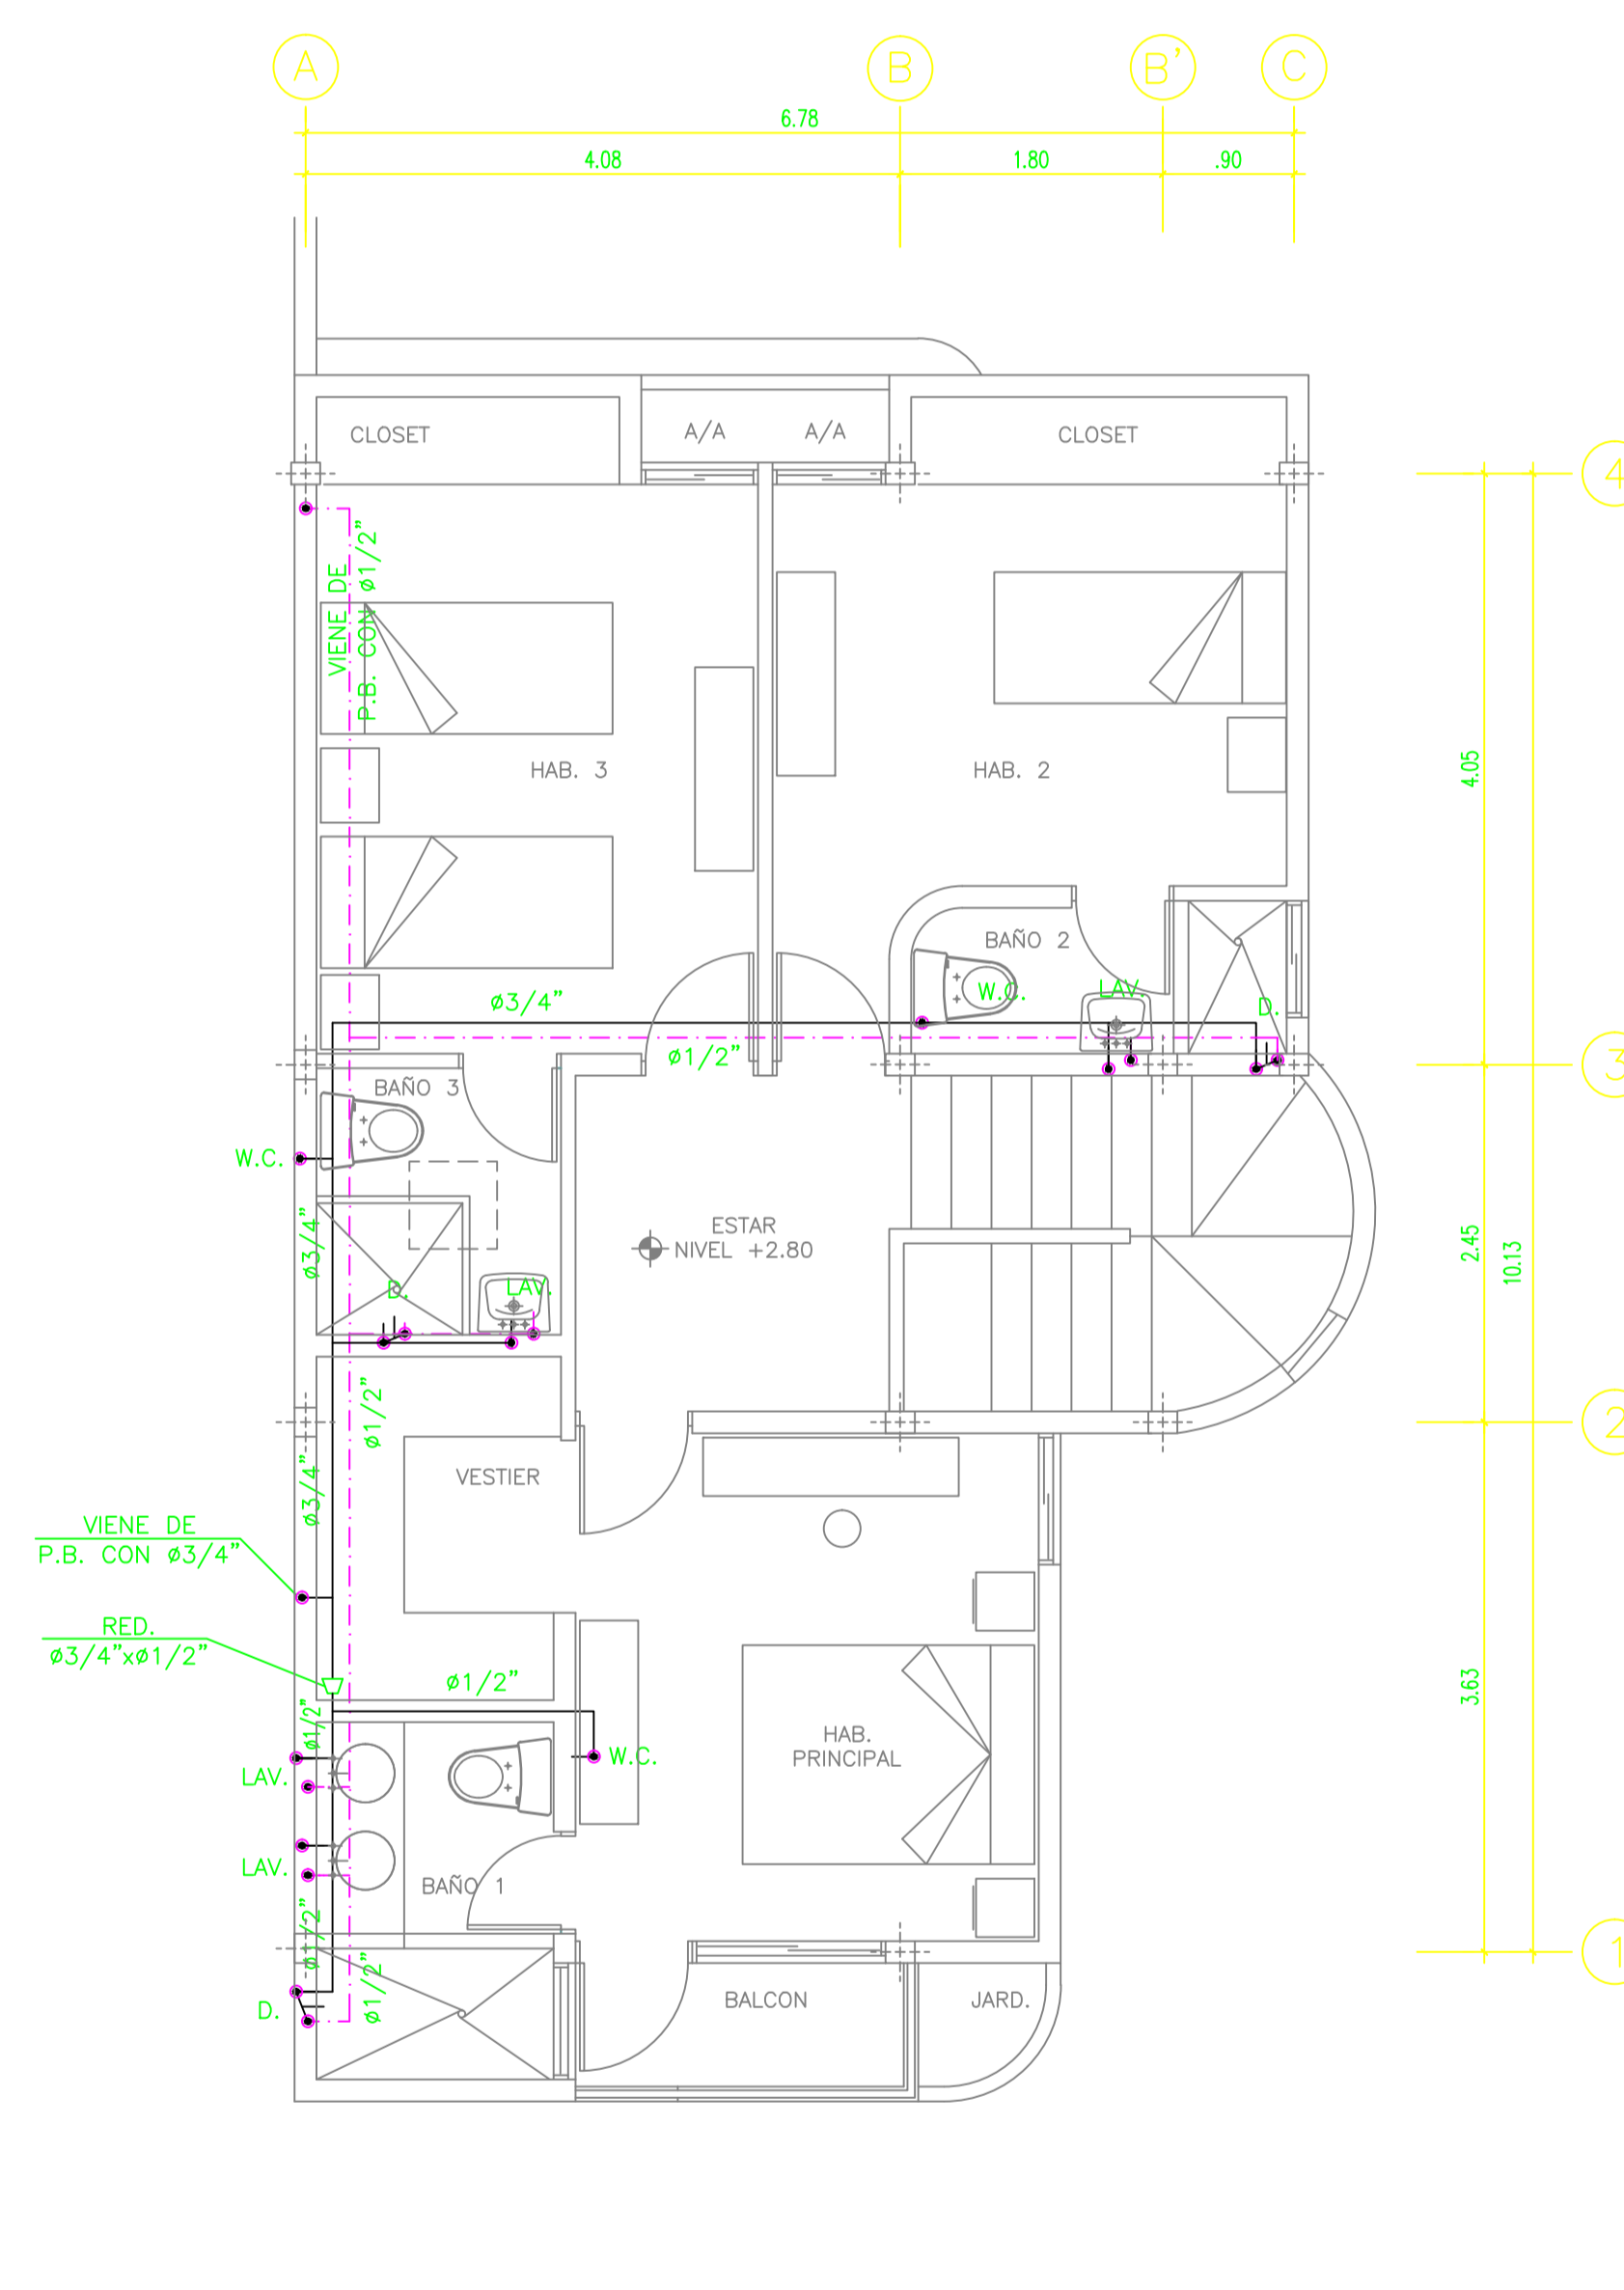


PLANTA ALTA DISTRIBUCION DE AGUAS BLANCAS
ESC. 1:50

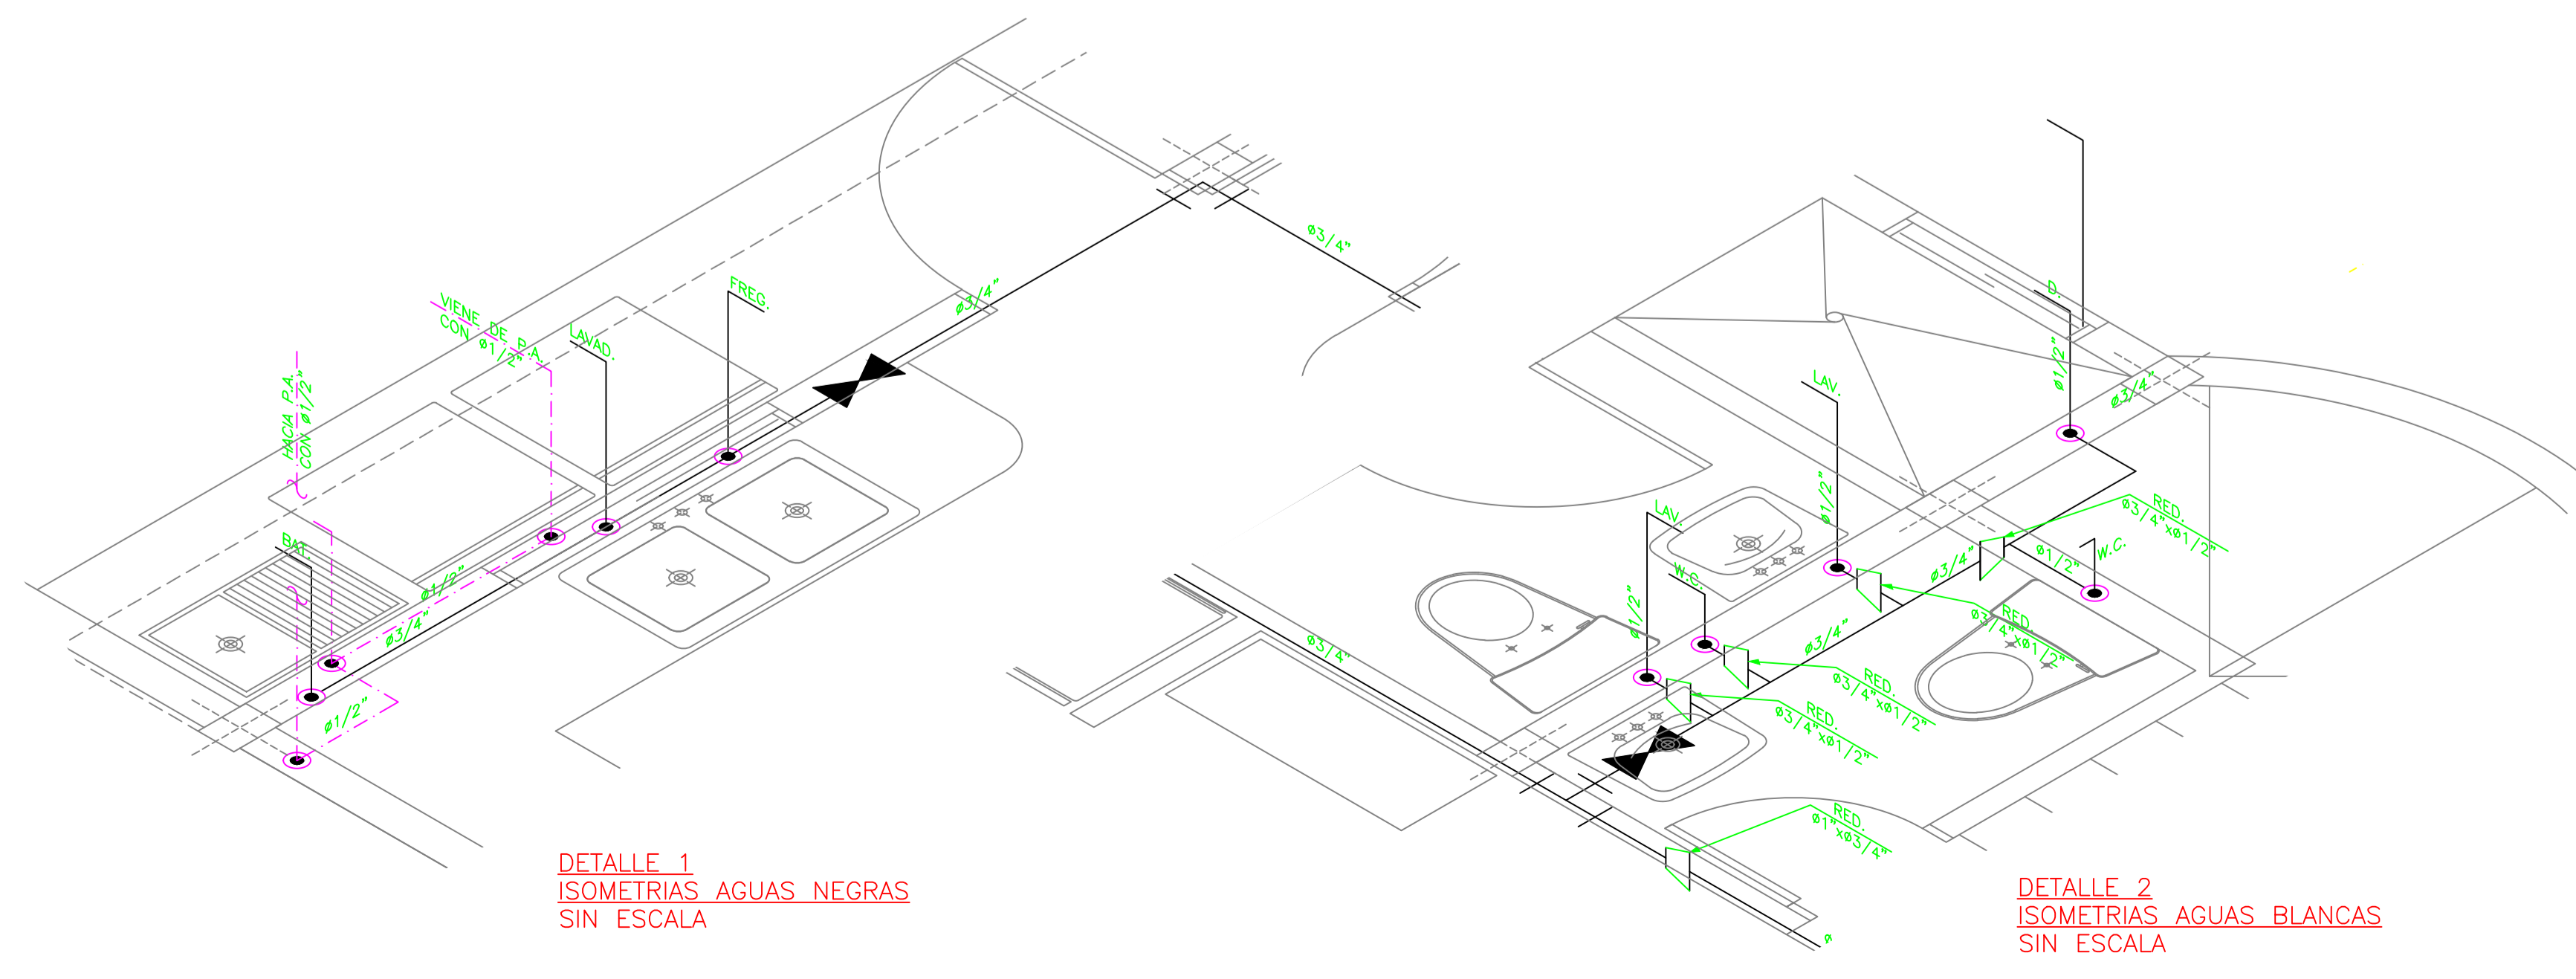

DETALLE 1
ISOMETRIAS AGUAS NEGRAS
SIN ESCALA

DETALLE 2
ISOMETRIAS AGUAS BLANCAS
SIN ESCALA

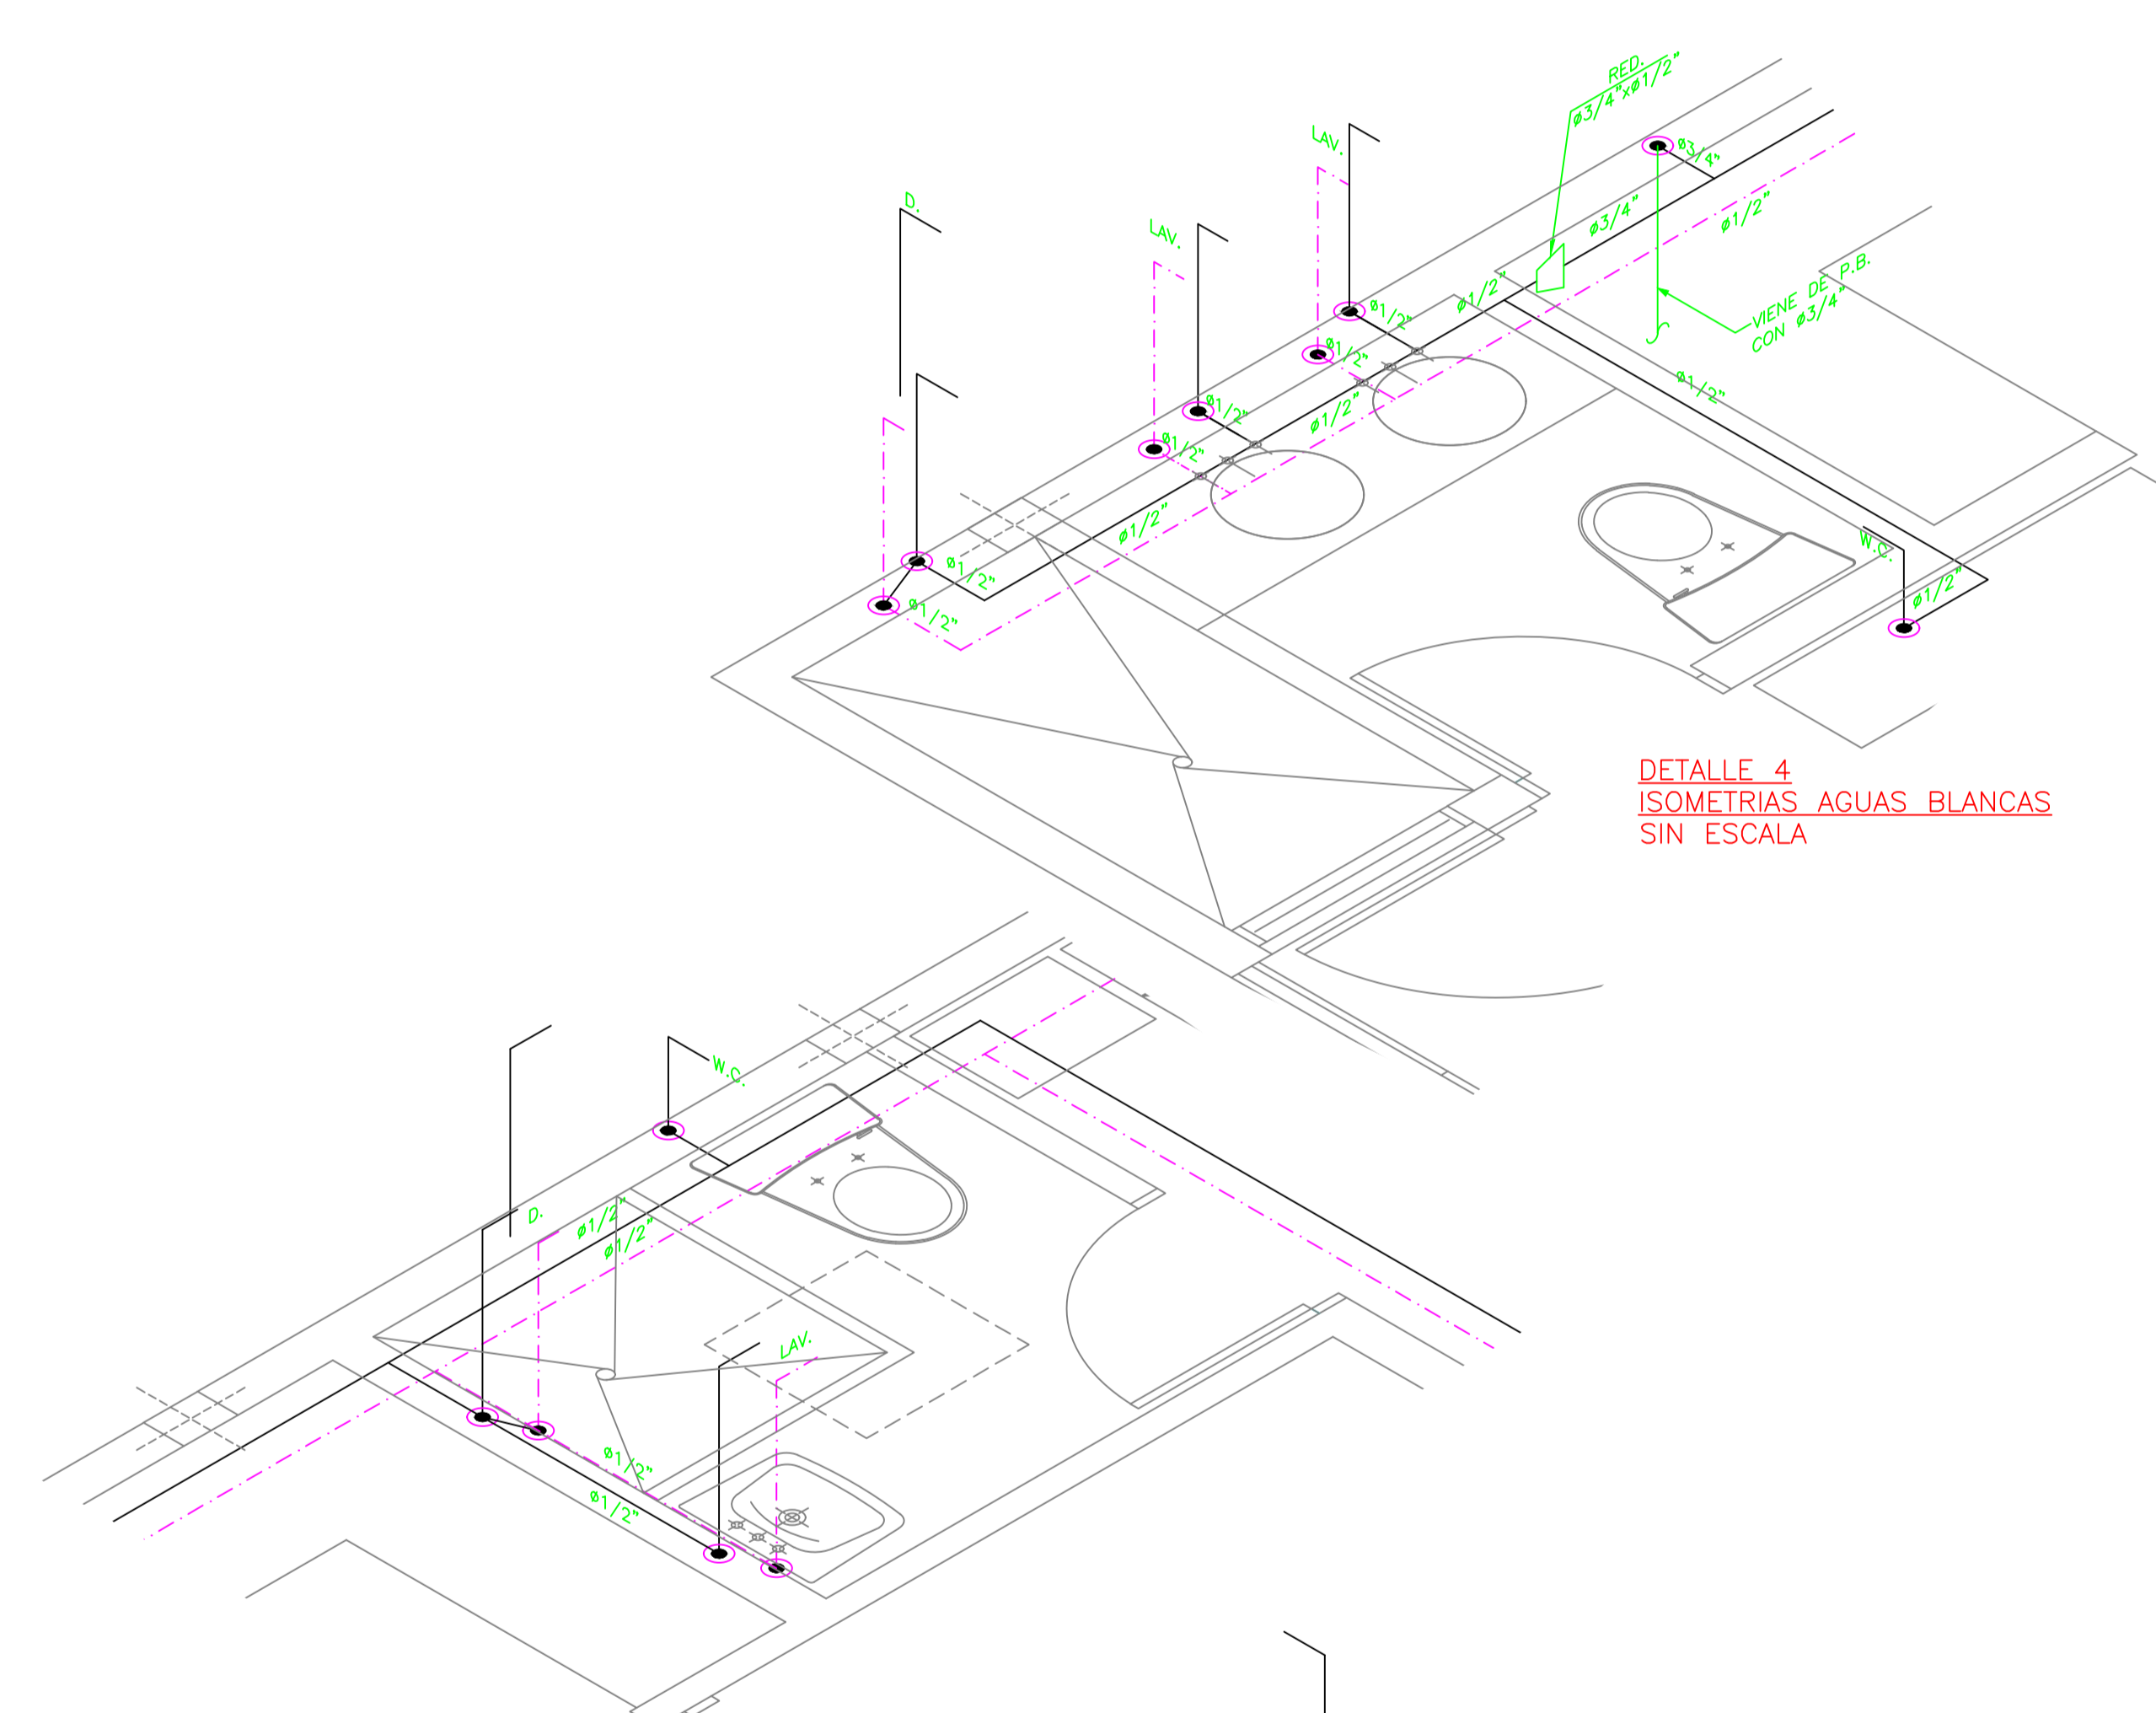

DETALLE 4
ISOMETRIAS AGUAS BLANCAS
SIN ESCALA

DETALLE 3
ISOMETRIAS AGUAS BLANCAS
SIN ESCALA

DETALLE 5
ISOMETRIAS AGUAS BLANCAS
SIN ESCALA

NOTAS GENERALES


1. TODAS LAS MEDIDAS ESTAN DADAS EN METROS A MENOS QUE SE INDIQUE DE OTRA MANERA.
2. EL CONTRATISTA DEBERA COLOCAR TAPONES EN LAS SALIDAS DE LAS TUBERIAS PARA EVITAR OBSTRUCCIONES CUANDO SE ESTE EJECUTANDO LA ETAPA DE CONSTRUCCION.
3. LA TUBERIAS SERAN PVC ALTA PRESION.
4. TODA LA TUBERIA EN CONTACTO CON LA TIERRA DEBERA TENER UNA ENVOLTURA DE CONCRETO RCC=180 KG/CM2.
5. SI SE ROMPE O MALTRATA LA MALLA DE TIERRA EN ALGUN PUNTO ESTA DEBE SER REPUESTA A SU CONDICION ORIGINAL.
6. LOS LAVAMANOS, FREGADEROS Y EXCUSADOS, LLEVARAN LLAVE DE ARRESTO.
7. PARA INSTALACION DE UN LAVAMANOS EL PUNTO DE ALIMENTACION SE DEBE COLOCAR A 0,53 M DEL PISO ACABADO.
8. LAS SALIDAS DE LAS PIEZAS SERAN φ1/2\".
9. TODA LA TUBERIA DE VENTILACION EMPOTRADA EN PAREDES SERA φ2\".

LEYENDA

—	TUBERIA DE AGUA BLANCA
- - -	TUBERIA DE AGUA CALIENTE
—	W.C.
—	L.V.
—	FREG.
—	BATEA
—	CALENTADOR
—	LAVADORA
—	DUCHA
—	PUNTO DE MANGUERA
—	MEJOR
—	LLAVE DE PASO
—	VALVULA DE RETENCION

CORRECCIONES

N.	FECHA	OBSERVACIONES

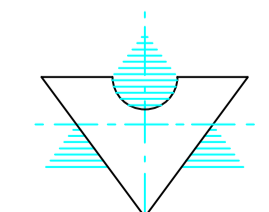

Proyecto: CONJ. RES. VILLAS DEL TEPUY COUNTRY CLUB
VIVIENDA UNIFAMILIAR 135 M2
UD-310 EL TIAMO, PTO ORDÁZ EDO. BOLIVAR.

Proyecto:	ING. VICTOR HERRERA CIV. 82.290	Construye:	ASOC. CIVIL VILLAS DEL TEPUY COUNTRY CLUB
Estructuras:	ING. JOSE R. MARCANO CIV. 83.241	Describe:	PLANTAS BAJA, ALTA INST. SANITARIAS AGUAS BLANCAS - ISOMETRIAS
Diseño:	ING. GUILLERMO PACHECO CIV. 78.258	Fecha:	OCTUBRE/2008
Supl.:	ARO. VICTOR HERRERA CIV. 82.290	Serie:	IS
Elabora:	L.S.L.M.	Hoja:	3/3
		Estado (1):	3
		Indicadas:	