




**1** VENTANA TIPO V-1  
Escala: 1:25

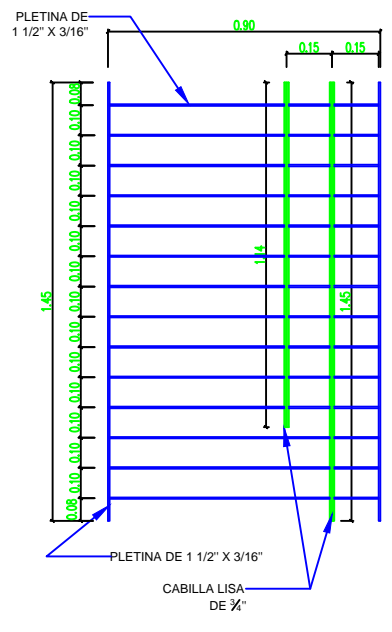


**2** VENTANA TIPO V-2  
Escala: 1:25

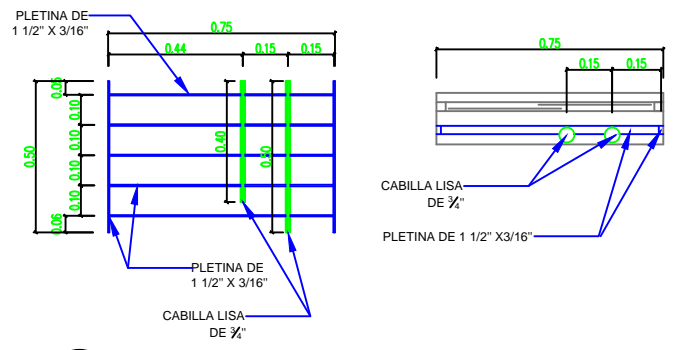

**3** VENTANA TIPO V-3  
Escala: 1:25


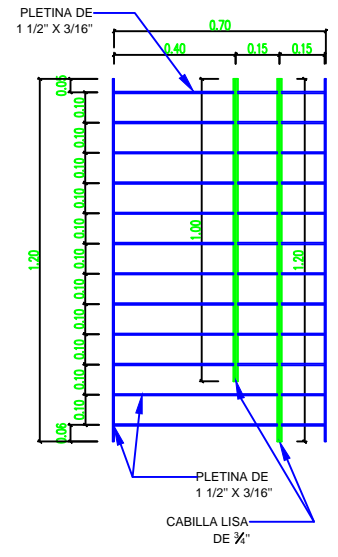


**4** VENTANA TIPO V-4  
Escala: 1:25

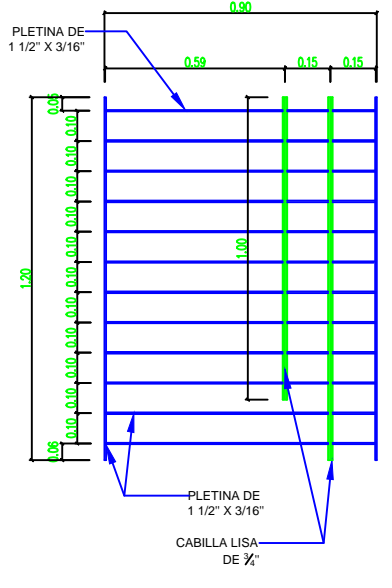


**5** VENTANA TIPO V-5  
Escala: 1:25

**7'** VENTANA TIPO V-7'  
Escala: 1:25

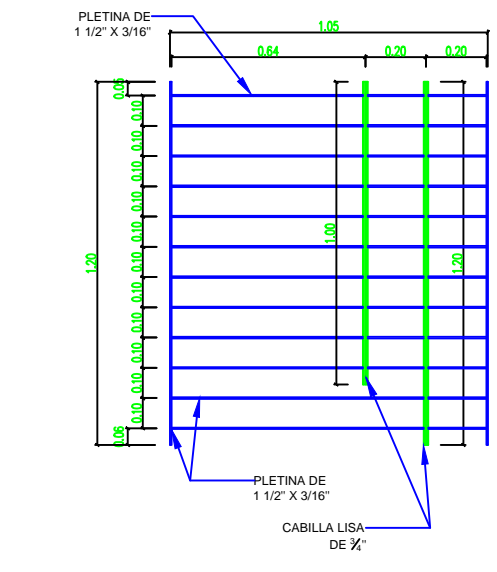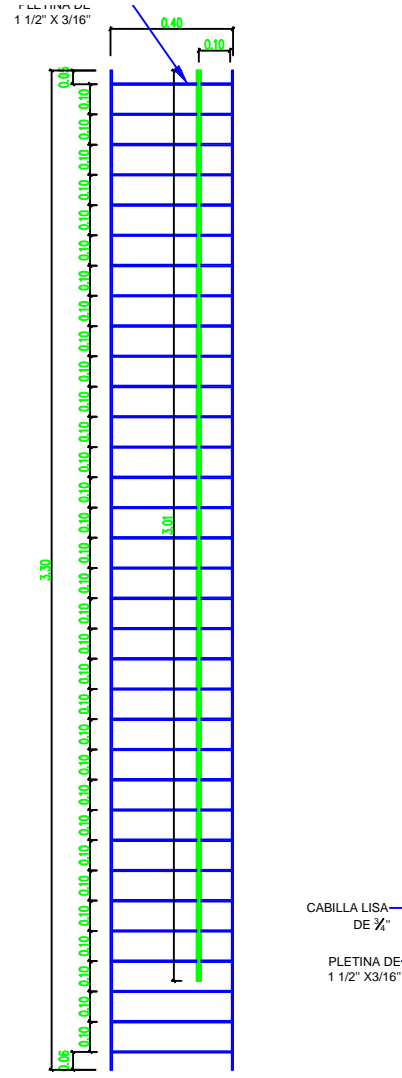

**6** VENTANA TIPO V-6  
Escala: 1:25

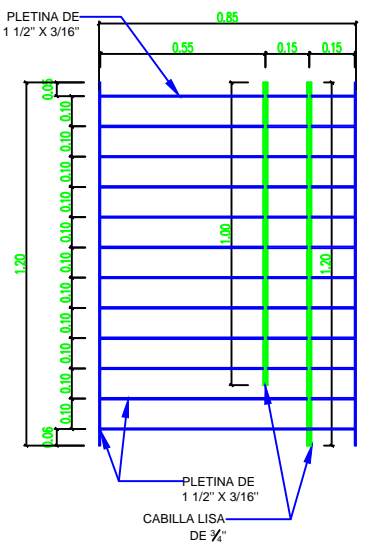

**7** VENTANA TIPO V-7  
Escala: 1:25

**8** VENTANA TIPO V-8  
Escala: 1:25

Proyecto: <b>CONJ. RESID. VILLAS DEL TEPUY COUNTRY CLUB. VIVIENDA UNIFAMILIAR 135M2 – TIPO UD-310, EL TIAMO, PTO ORDAZ – EDO. BOLIVAR.</b>			
Proyecto: <b>ARQ. VICTOR HERRERA CIV: 82.290</b>	Propietario: <b>ASO. CIVIL V. DEL TEPUY COUNTRY CLUB.</b>		
Estructuras: <b>ING. JOSE R. MARCANO CIV: 83.241</b>	N 1	Fecha 15/10/10	Entrega CASA MODELO-DISEÑO REJAS VENT
Elect. <b>ING. GUILLERMO PACHECO CIV: 76.258</b>			
Sanit. <b>ARQ. VICTOR HERRERA CIV: 82.290</b>	OCT/2010		N°/Plano:
Dibujo:	Escala (s): INDICADAS.		